



PODÉLNÝ ŘEZ A-A

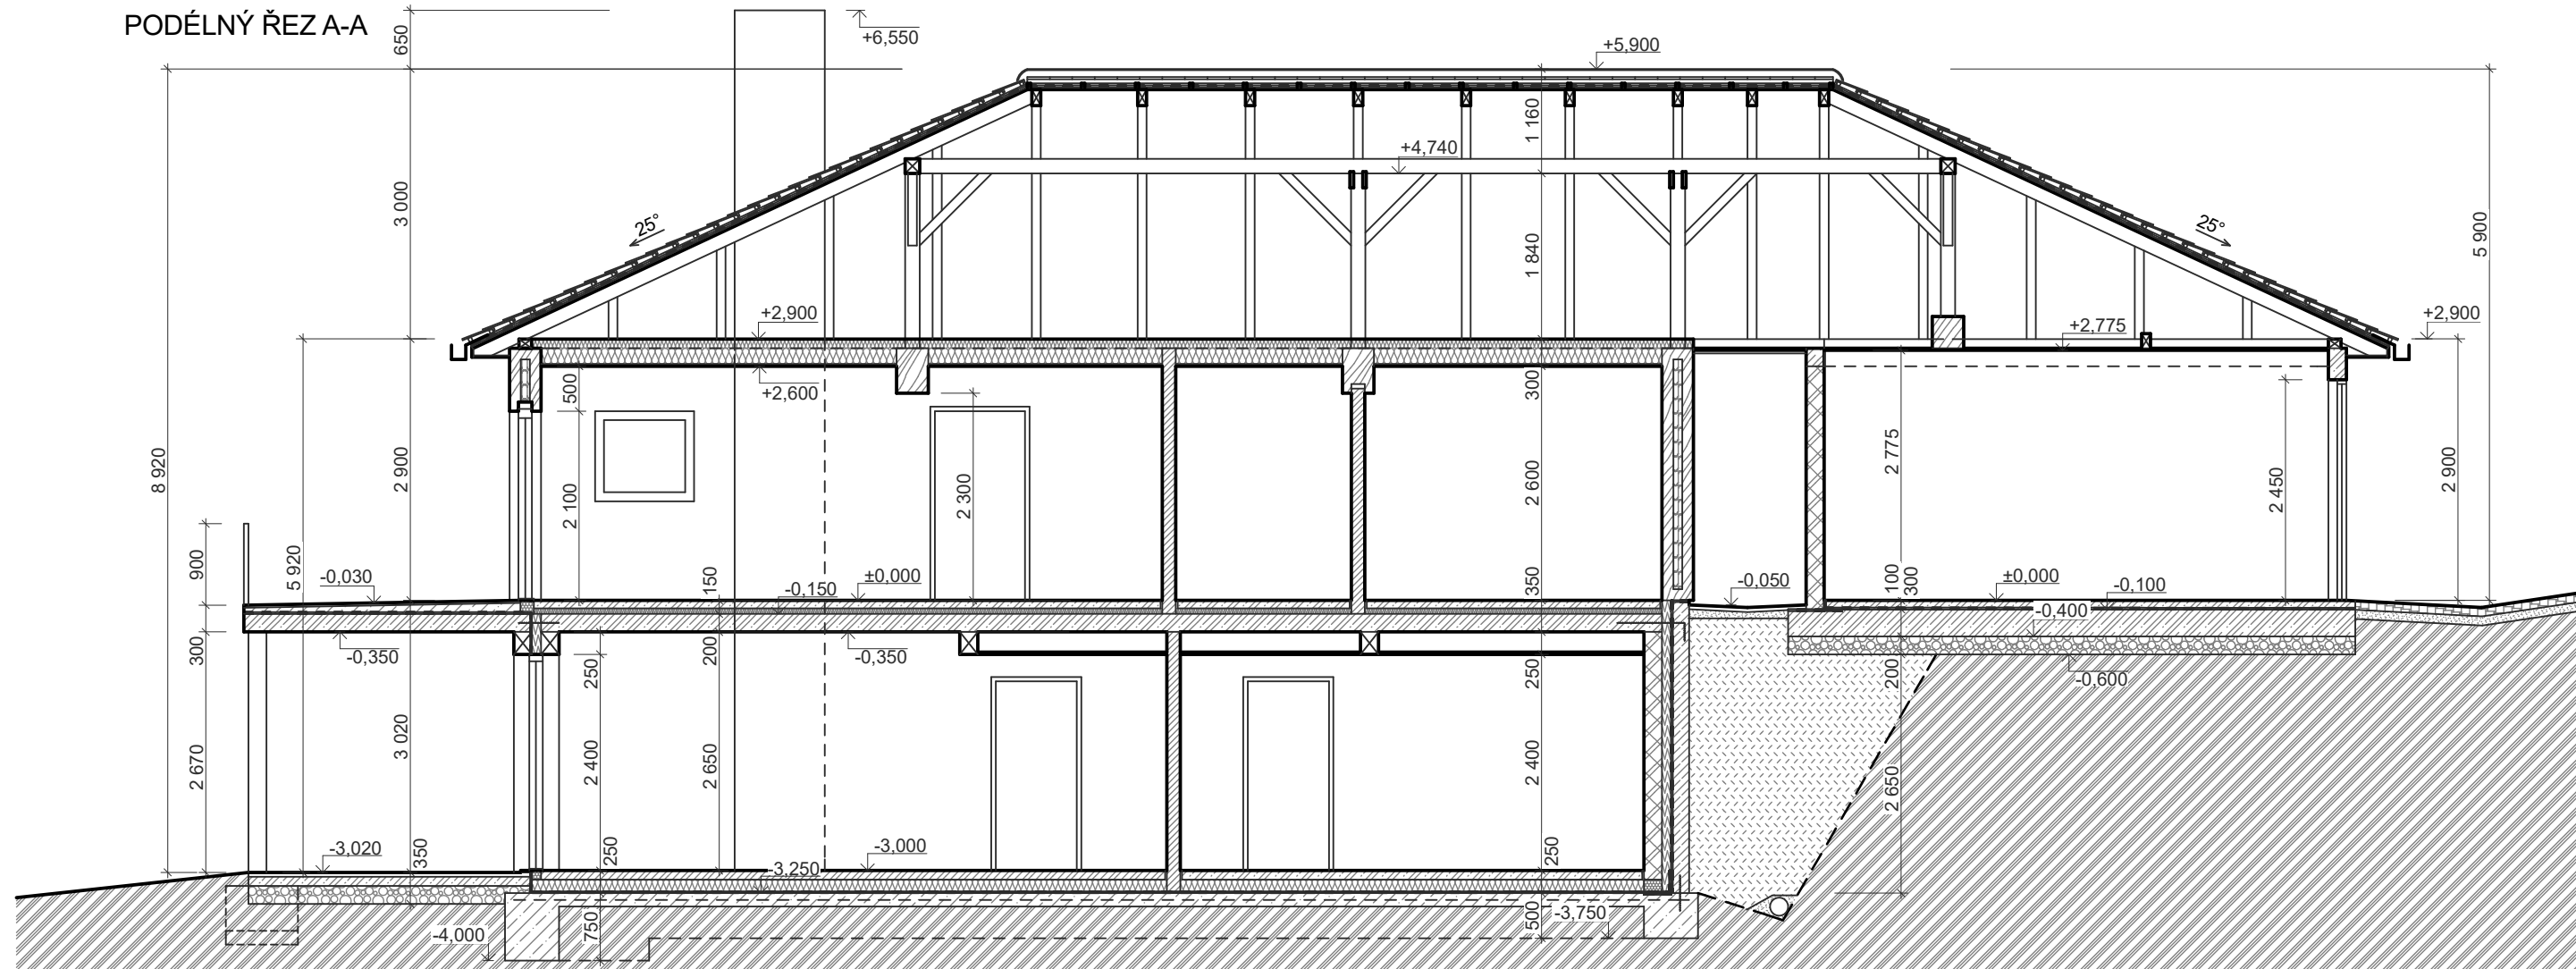


PŘÍČNÝ ŘEZ B-B

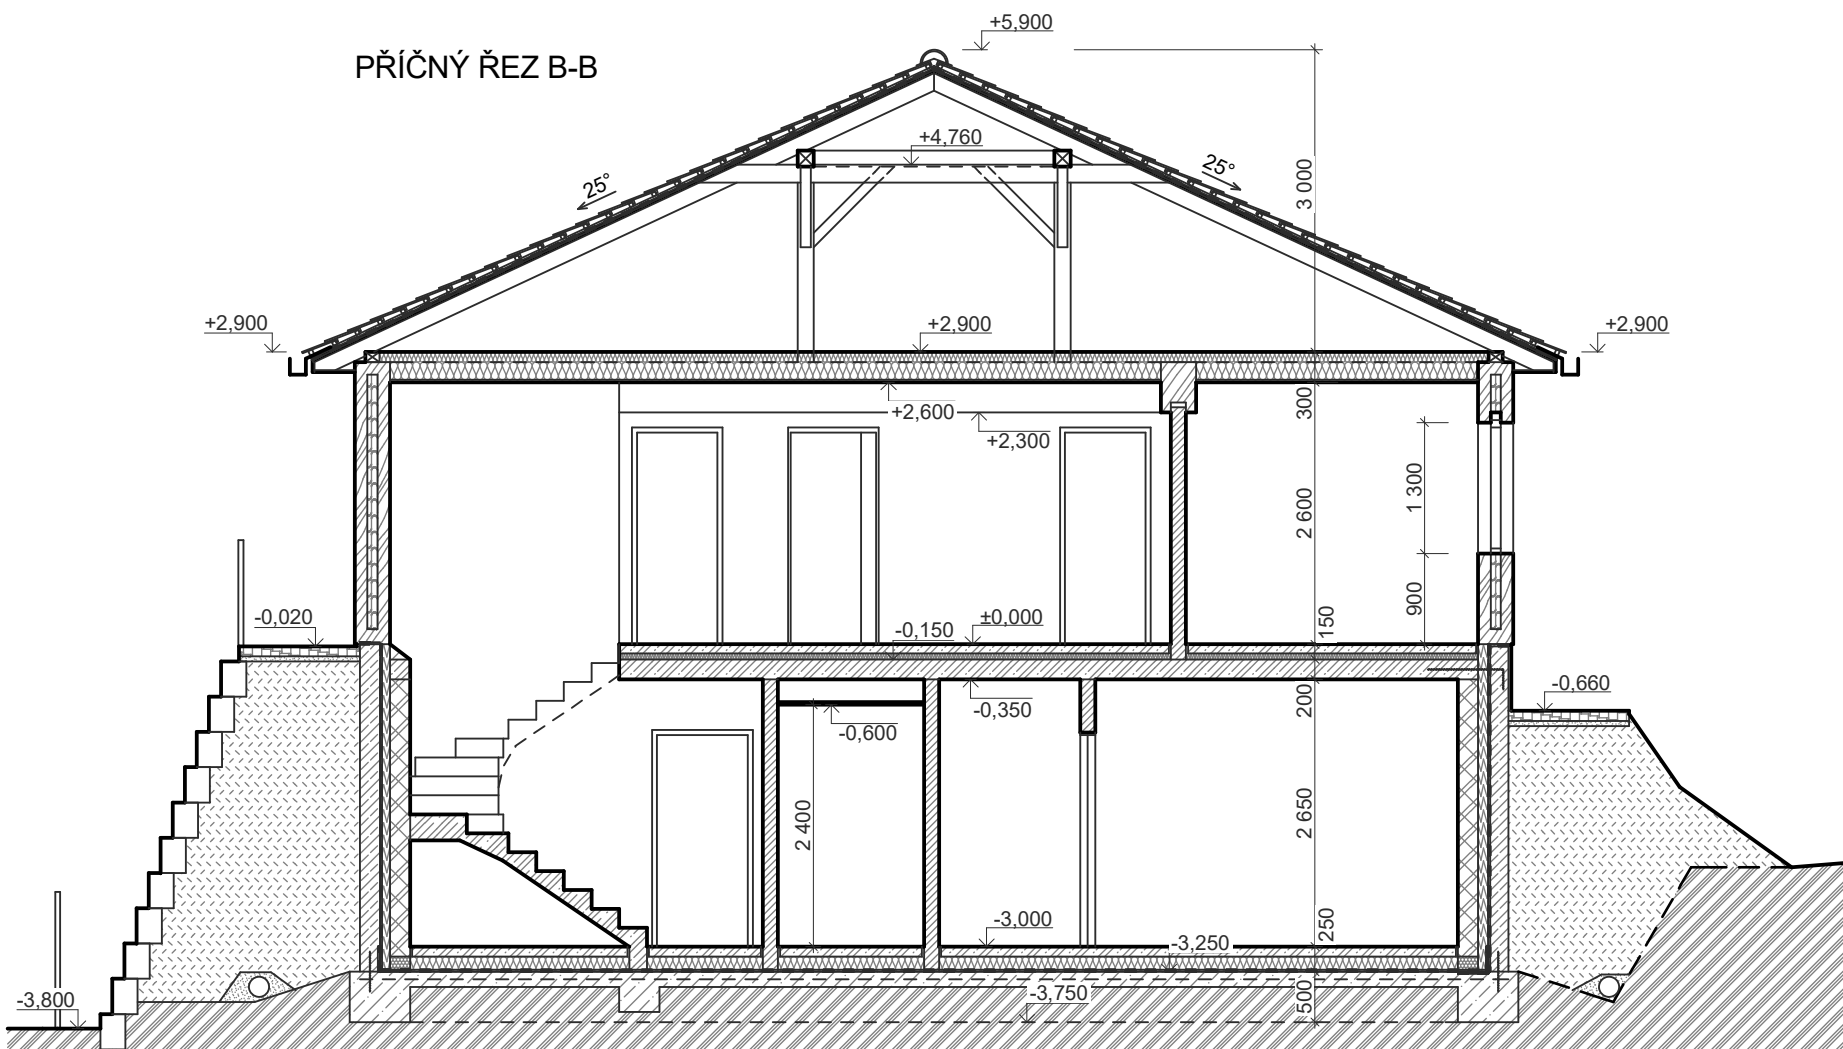

- | | | | |
|--|-------------------------------------|--|------------------------------------|
| | pěnové sklo | | vyztužený beton do šalovacích tvár |
| | extrudovaný polystyren | | vyztužený beton |
| | minerální vlna v dřevěném sendviči | | dlažba skládaná na sucho |
| | srubová konstrukce z rostlého dřeva | | pískové lože |
| | nosné bloky VAPIS | | hutněný štěrk 16-32 |
| | příčkové zdivo YTONG | | nasypaná zemina |
| | prostý beton | | rostlý terén |

M 1:75

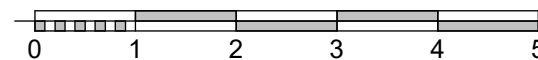

± 0,000 = 563,580 m.n.m.

Souřadný systém: JTSK
Výškový systém: BpV

ZODP. PROJEKTANT	VYPRACOVAL	c . projekt
Ing. Miroslava Caldová, ČKAIT 0101132 tel.:737 543 653	Ing. Marek Calda tel.:606 085 128	
STAVEBNÍK:	Ing. Petr Štrob	FORMÁT A3
MÍSTO STAVBY:	p.p.č. 91/9, k.ú. Kunžak	DATUM IV./2018
NOVOSTAVBA RODINNÉHO DOMU V KUNŽAKU na p.p.č. 91/9		STUPEŇ DSP
		Č. ZAK. 257/2017 PARE
ŘEZY	Č. VÝKRESU D.2.5	MĚŘÍTKO 1:75